


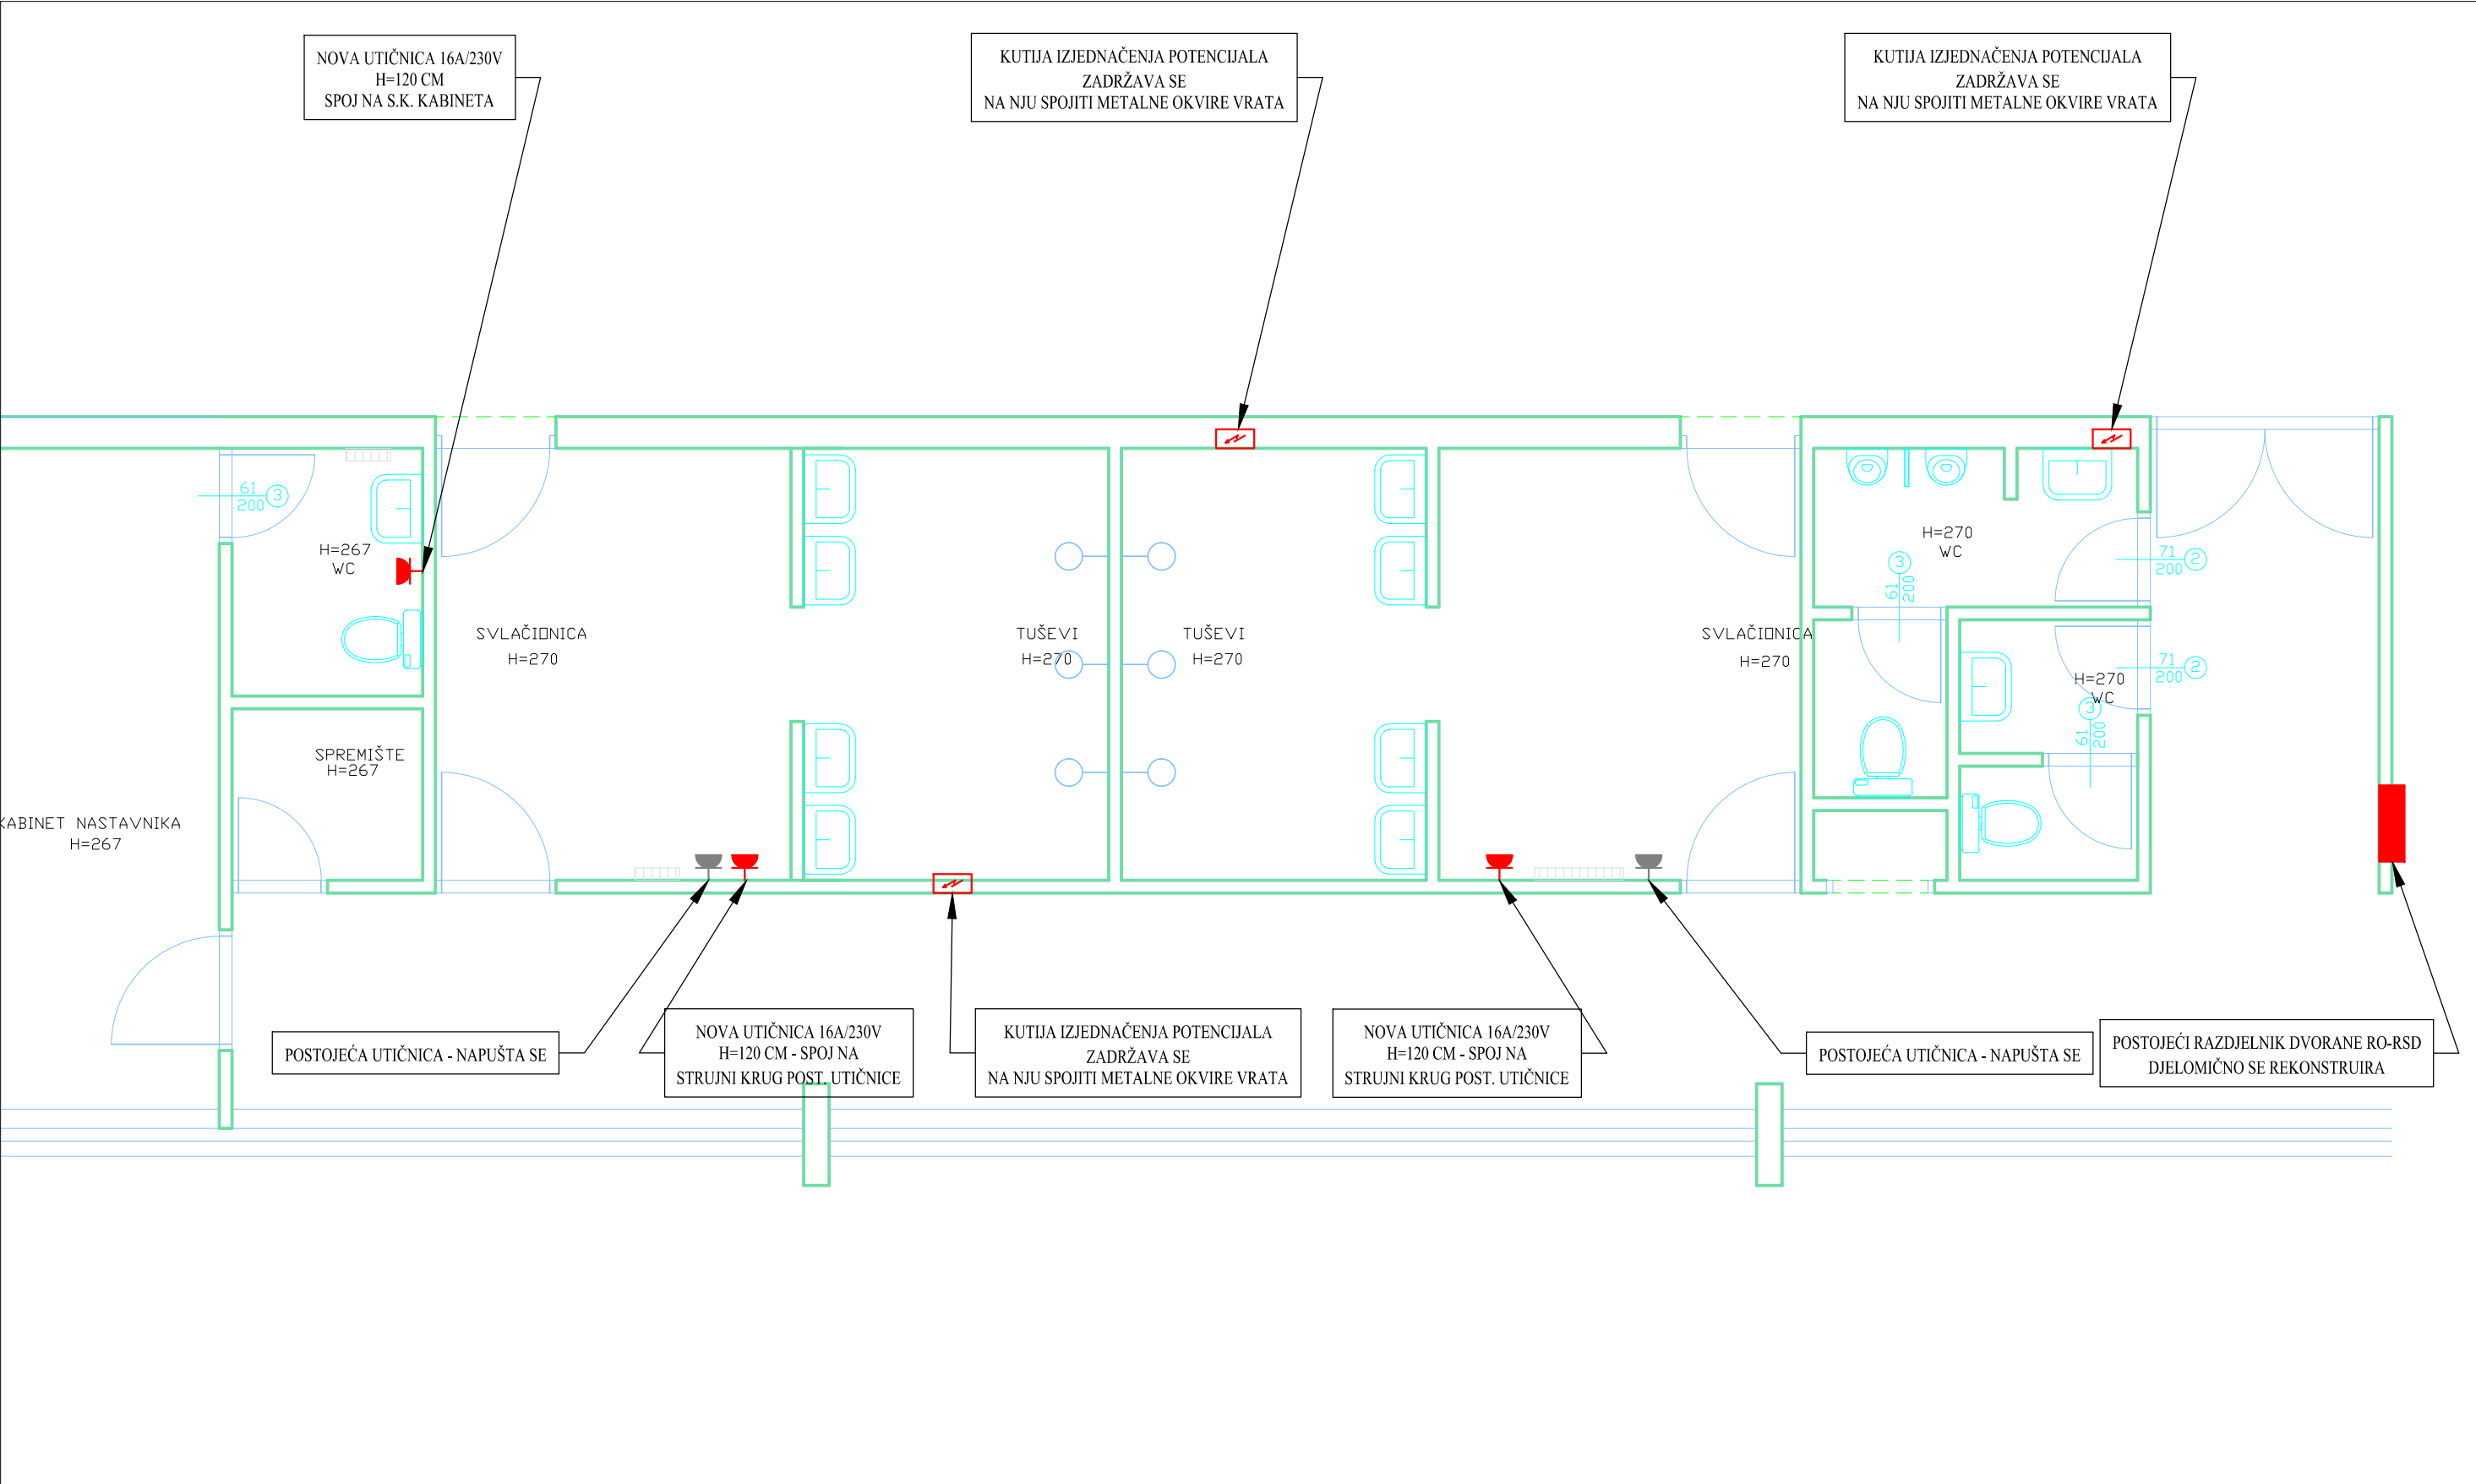

SANITARNI ČVOR 5 - NOVO STANJE

ELKON D.O.O. ZA PROJEKTIRANJE I DRUGE TEHNIČKE USLUGE E 671 PULA, SISPLAC 2		projektant : LJUBIŠA JVKOVIĆ dip.ing.el. OVLAŠTENI INŽENJER ELEKTROTEHNIKE		sadržaj : SANITARNI ČVOR 5 (PRIZEMLJE-DVORANA) ELEKTROINSTALACIJA SNAGE (UTIČNICA) - NOVO STANJE			
građevina : ADAPTACIJA SANITARNIH ČVOROVA U OSNOVNOJ ŠKOLI VODNJAN NA K.Č. 1879/4 K.O. VODNJAN		strukovna odrednica projekta : ELEKTROTEHNIČKI PROJEKT - PROJEKT ELEKTROINSTALACIJA - DOPUNA PROJEKTA		zajednička oznaka : Z-13/22			
investitor : OSNOVNA ŠKOLA VODNJAN - SCUOLA ELEMENTARE DIGNANO ŽUKA 6, 52215 VODNJAN-DIGNANO, OIB 67897223243		razina razrade : GLAVNI PROJEKT - RADOVI PREMA ČL. 5 PRAVLNIKA O JEDNOSTAVNIM I DRUGIM GRAĐEVINAMA I RADOVIMA (NN 112/17, 34/18, 36/19, 98/19, 31/20 I 74/22)		projekt broj : 1742/22	datum : 04.2023.	mjerilo : 1 : 50	list broj : 1.