
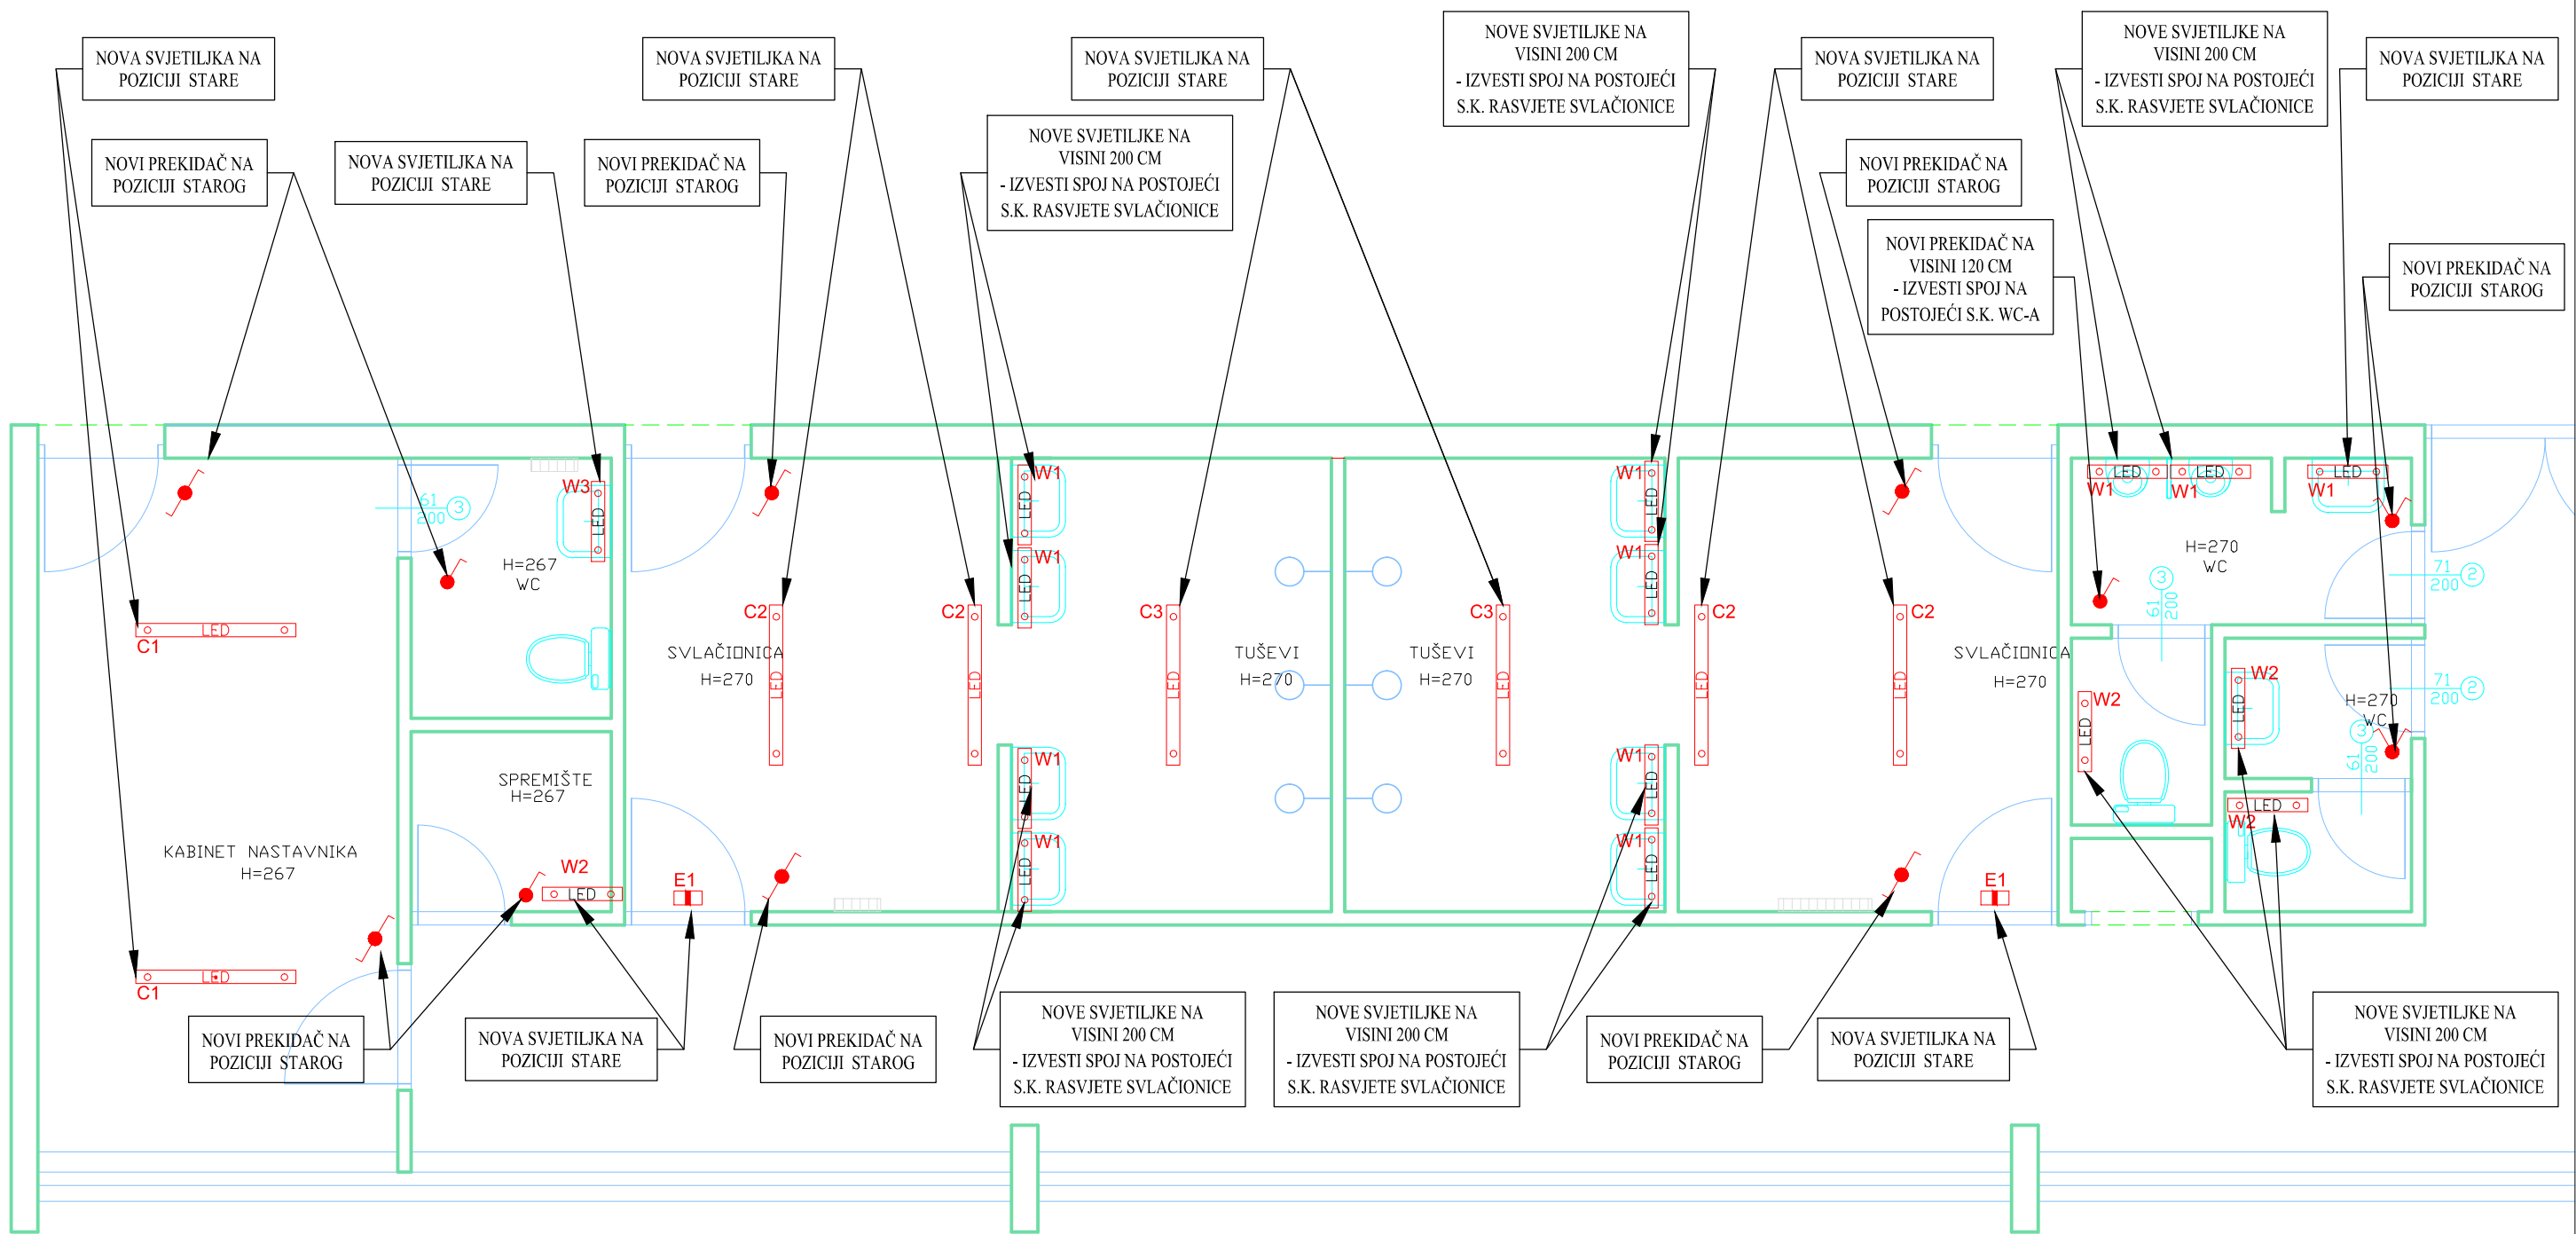


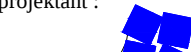

LEGENDA OZNAKA SVJETILJKI		
SIMBOL	ARTIKL PROIZVODA	IME I OPIS PROIZVODA
	4401721W4	Nadgradna LED svjetiljka obojena bijelom termoeпокsidnom bojom, sa protubljestećom opalnom kapom homogenog efekta, tip Tecto LED 31W, IP44, IK07, 230V/50Hz. Oznaka u projektu C1
	6121720G4	Zidna svjetiljka iz ekstrudiranog aluminijskog profila bijele boje, sa zaštitnim polikarbonatnim protubljestećim prizmatičnim difuzorom homogenog efekta, tip AF LED 16,6W, IP54, IK08, 230V/50Hz. Oznaka u projektu W2
	6121721G4	Nadgradna LED svjetiljka iz samogasivog polikarbonata bijele boje, sa polikarbonatnom opalnom kapom, tip Circolina LED 16W, IP44, IK07, 230V/50Hz. Oznaka u projektu C1
	4201720W4	Nadgradna LED svjetiljka iz samogasivog polikarbonata bijele boje, sa polikarbonatnom opalnom kapom, tip Circolina LED 12,3W, IP44, IK07, 230V/50Hz. Oznaka u projektu C4
	2501710W4	Zidna svjetiljka iz ekstrudiranog aluminijskog profila bijele boje, sa zaštitnim polikarbonatnim protubljestećim prizmatičnim difuzorom homogenog efekta, tip AF LED 8,2W, IP54, IK08, 230V/50Hz. Oznaka u projektu W1
	2501711W4	Zidna svjetiljka iz ekstrudiranog aluminijskog profila bijele boje, sa zaštitnim olikarbonatnim protubljestećim prizmatičnim difuzorom homogenog efekta, tip AF LED 12,4W, IP54, IK08, 230V/50Hz. Oznaka u projektu W2
	2501712W4	Zidna svjetiljka iz ekstrudiranog aluminijskog profila bijele boje, sa zaštitnim polikarbonatnim protubljestećim prizmatičnim difuzorom homogenog efekta, tip AF LED 16,4W, IP54, IK08, 230V/50Hz. Oznaka u projektu W3
	SI08N30EBR	Nadgradna polikarbonatna svjetiljka sigurnosne rasvjete, tip Selfie LED 1,2W, IP42, u pripravnom panik spoju autonomije 3h, sa piktogramom smjera izlaza. Oznaka u projektu E1

SANITARNI ČVOR 5 - NOVO STANJE

ELKON D.O.O. ZA PROJEKTIRANJE I DRUGE TEHNIČKE USLUGE PULA, SISPLAC 2	projektant :  LJUBIŠA IVKOVIĆ dipt.ing.el. E 671 OVLAŠTENI INŽENJER ELEKTROTEHNIKE	sadržaj : SANITARNI ČVOR 5 (PRIZEMLJE-DVORANA) ELEKTROINSTALACIJA RASVJETE - NOVO STANJE				
		građevina : ADAPTACIJA SANITARNIH ČVOROVA U OSNOVNOJ ŠKOLI VODNJAN NA K.Č. 1879/4 K.O. VODNJAN		strukovna odrednica projekta : ELEKTROTEHNIČKI PROJEKT - PROJEKT ELEKTROINSTALACIJA - DOPUNA PROJEKTA		zajednička oznaka : Z-13/22
		investitor : OSNOVNA ŠKOLA VODNJAN - SCUOLA ELEMENTARE DIGNANO ŽUKA 6, 52215 VODNJAN-DIGNANO, OIB 67897223243	razina razrade : GLAVNI PROJEKT - RADOVI PREMA ČL. 5 PRAVILNIKA O JEDNOSTAVNIM I DRUGIM GRAĐEVINAMA I RADOVIMA (NN 112/17, 34/18, 36/19, 98/19, 31/20 I 74/22)	projekt broj : 1742/22	datum : 04.2023.	mjerilo : 1 : 50
				list broj : 2.		